


План коттеджу
Експлікація приміщень

Експлікація приміщень		
№	Назва	S, м.кв
1	Передпокій	2,56
2	Коридор	12,67
3	Кухня-вітальня	33,81
4	Гардероб	5,21
5	Спальня	14,20
6	Спальня	14,00
7	Спальня	15,50
8	Санвузол	6,17
9	Санвузол	3,02
10	Котельня	2,78
		109,92 ...

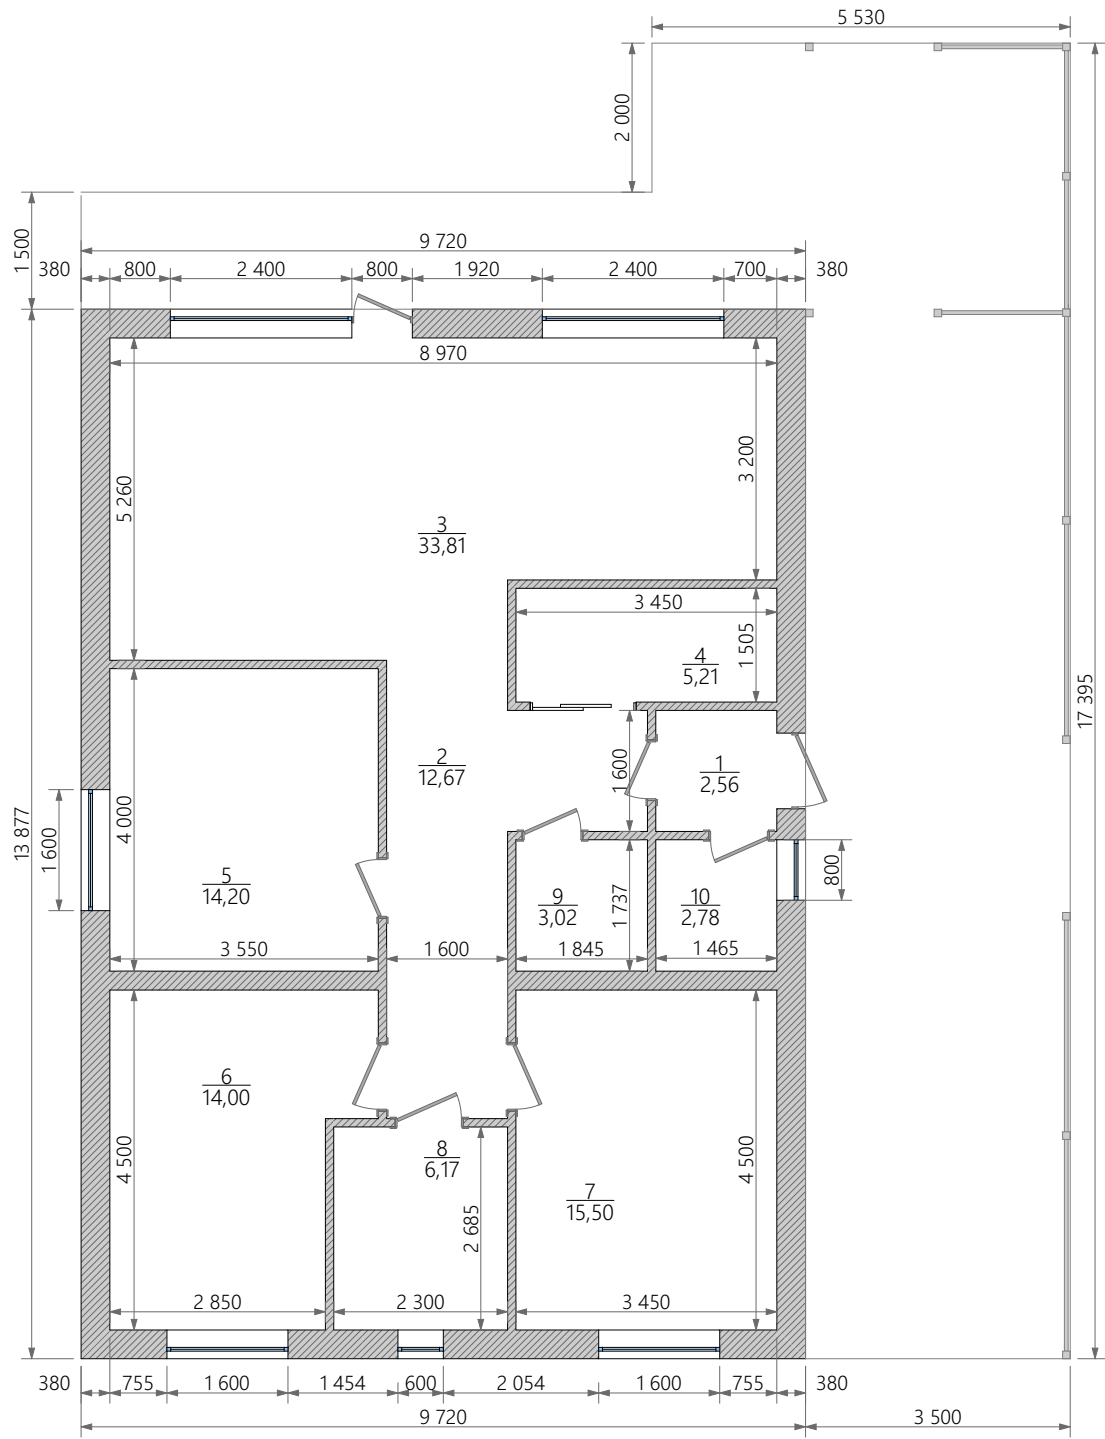

Планування меблів

Експлікація приміщень		
№	Назва	S, м.кв
1	Передпокій	2,56
2	Коридор	12,67
3	Кухня-вітальня	33,81
4	Гардероб	5,21
5	Спальня	14,20
6	Спальня	14,00
7	Спальня	15,50
8	Санвузол	6,17
9	Санвузол	3,02
10	Котельня	2,78
		109,92 ...

