


Планування будинку
200 м²


План 1-го поверху

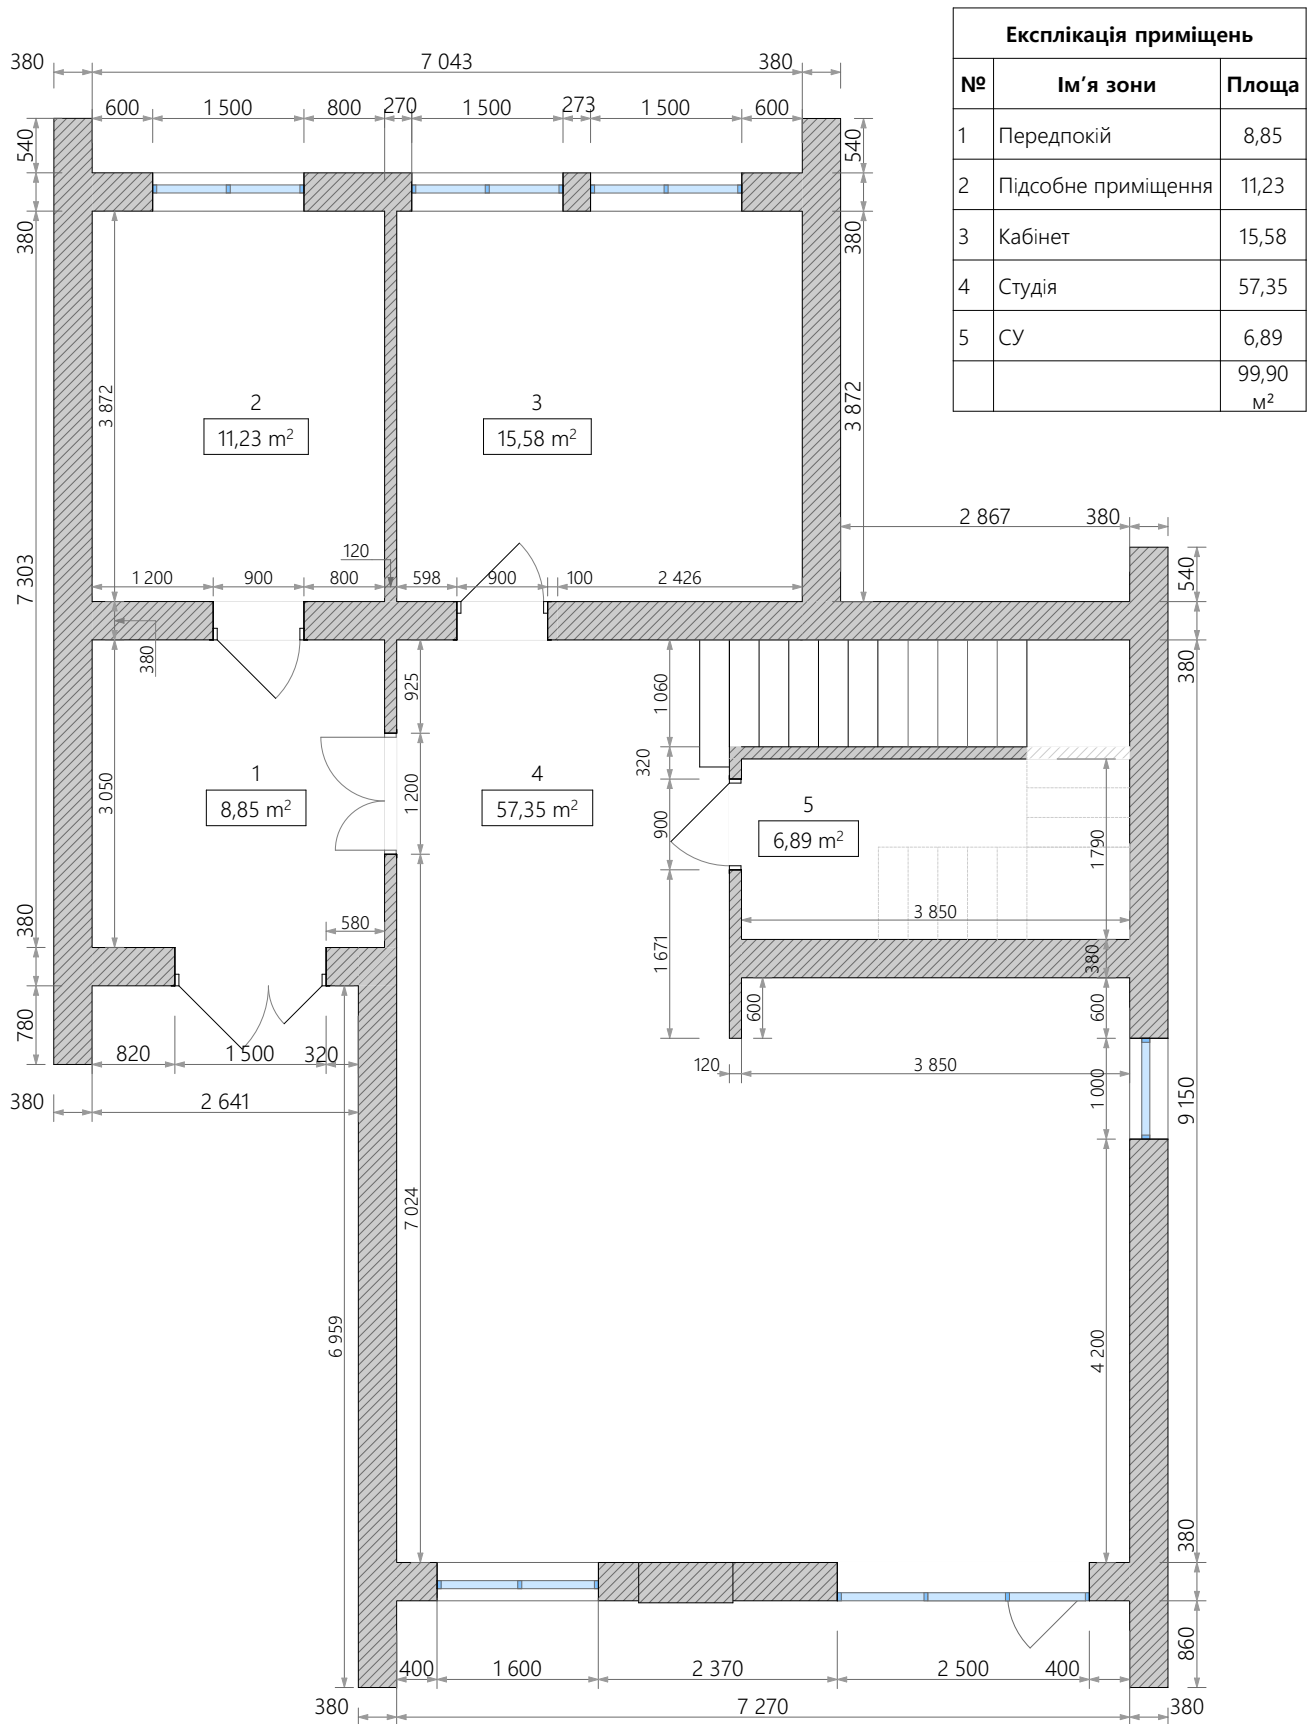

План розташування меблів

1-го поверху


Експлікація приміщень		
№	Ім'я зони	Площа
1	Передпокій	8,85
2	Підсобне приміщення	11,23
3	Кабінет	15,58
4	Студія	57,35
5	СУ	6,89
		99,90 м²

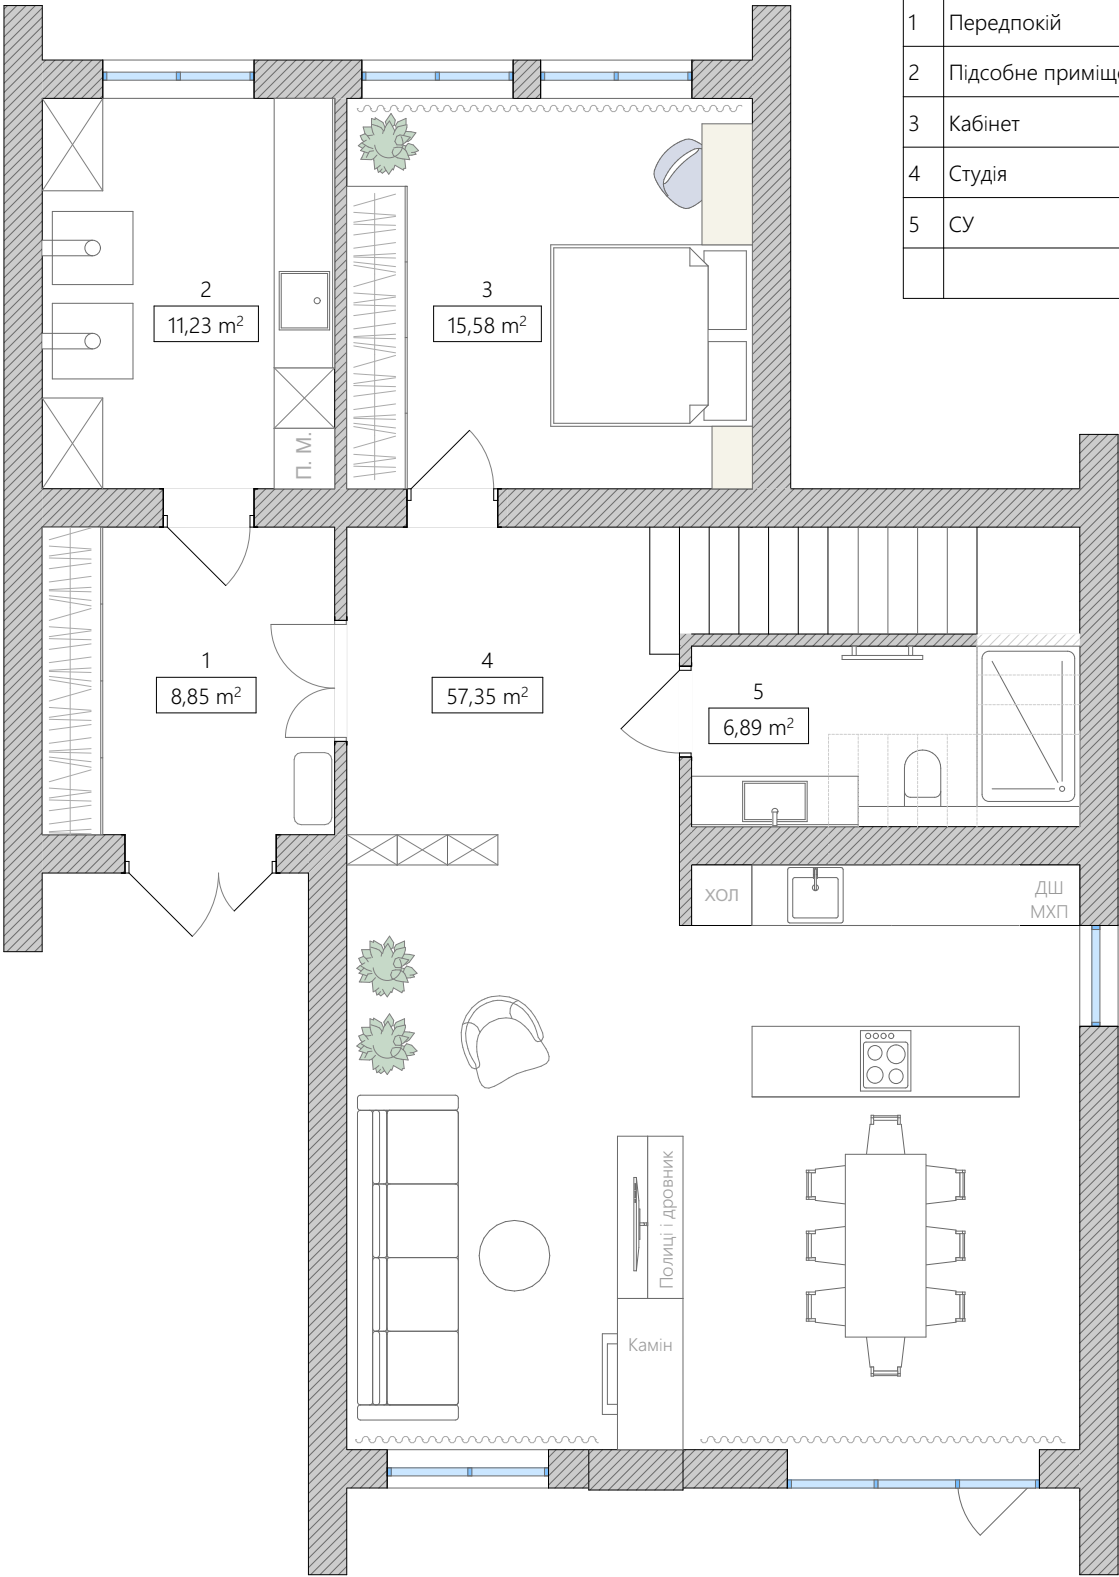

План розташування меблів


1-го поверху

Експлікація приміщень		
№	Ім'я зони	Площа
1	Передпокій	8,85
2	Підсобне приміщення	11,23
3	Кабінет	15,58
4	Студія	57,35
5	СУ	6,89
		99,90 м²

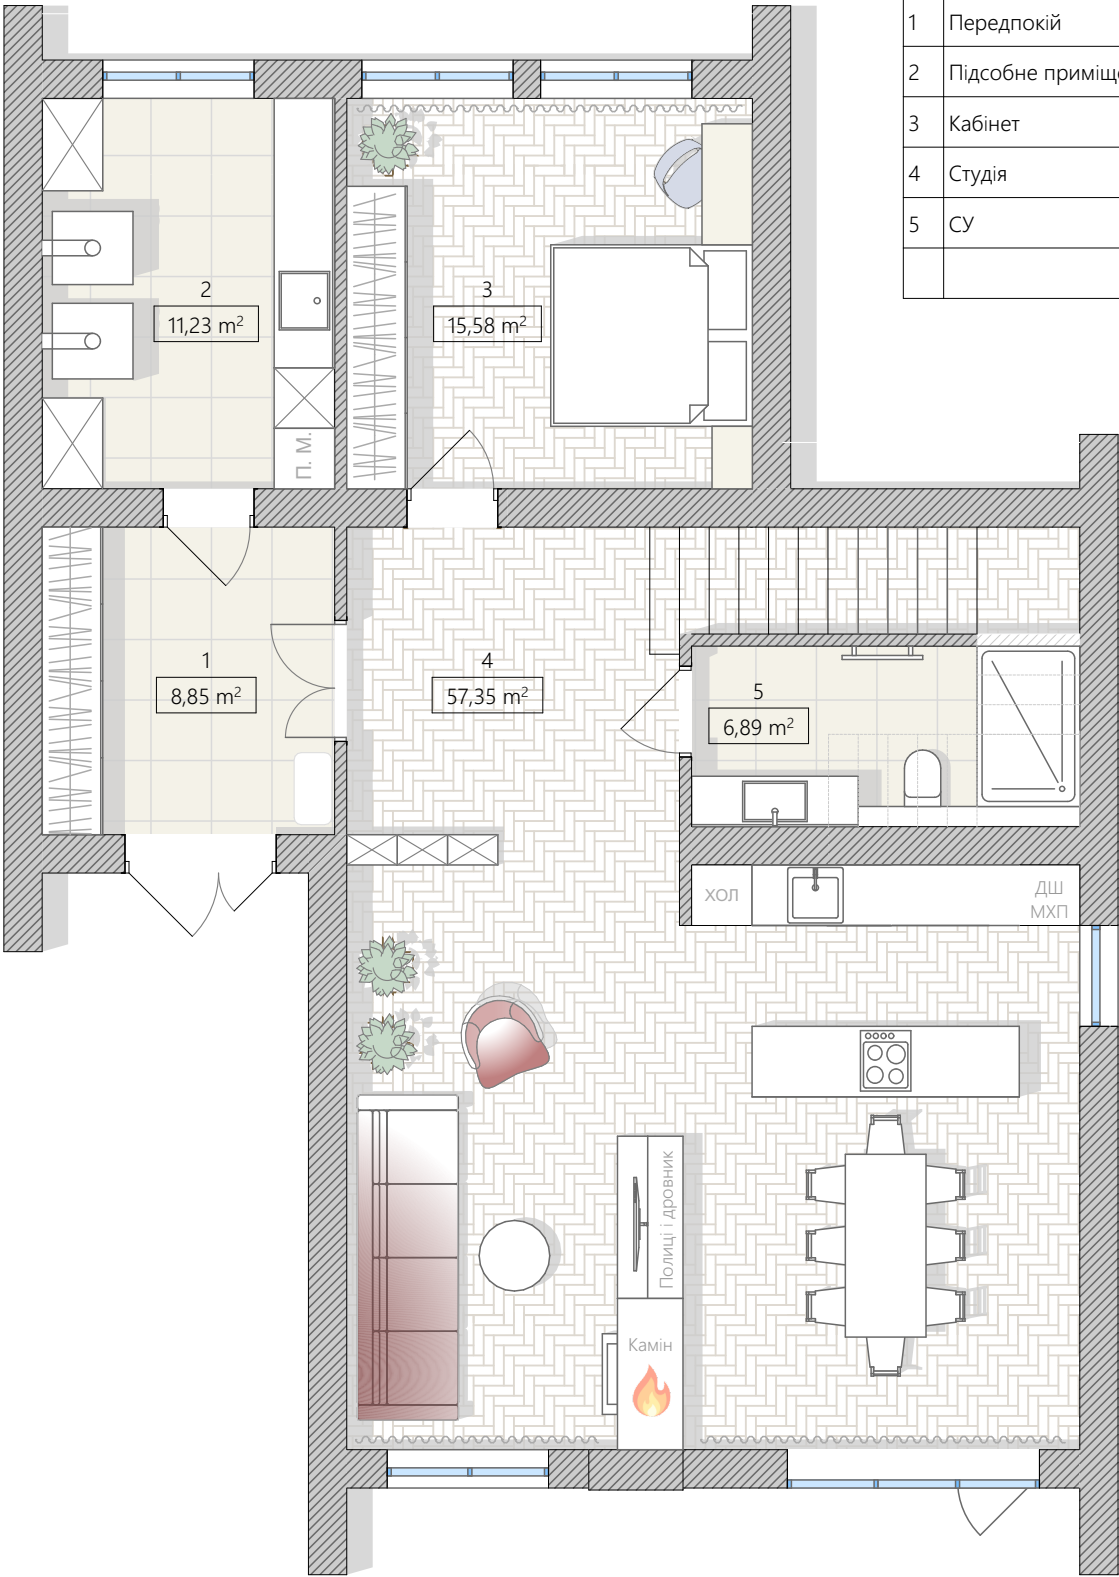

План 2-го поверху


Експлікація приміщень		
№	Ім'я зони	Площа
6	Коридор	15,17
7	Дитина 1	21,98
8	Дитина 2	19,90
9	Спальня	20,00
10	Ванна кімната	9,35
11	Гардеробна	6,60
12	СУ	7,40
		100,40 ...

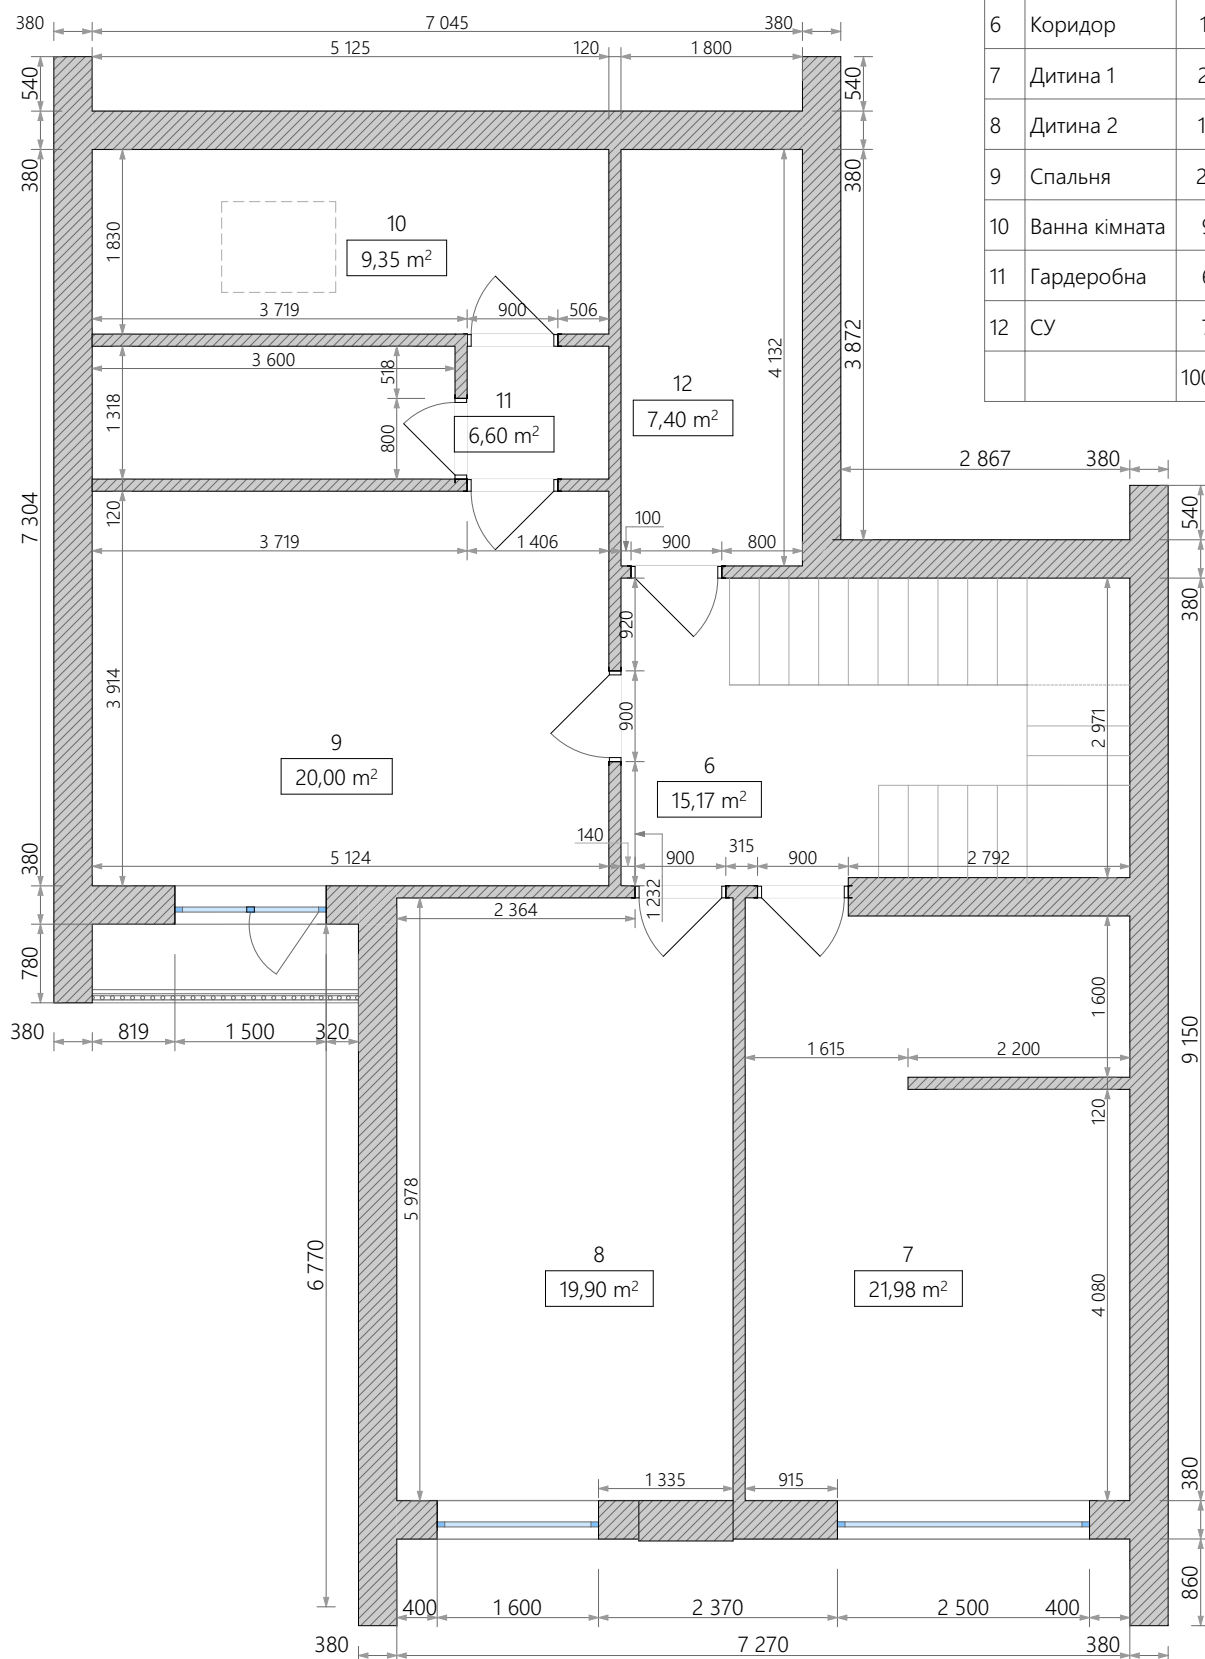

План розташування меблів

2-го поверху

Експлікація приміщень		
№	Ім'я зони	Площа
6	Коридор	15,17
7	Дитина 1	21,98
8	Дитина 2	19,90
9	Спальня	20,00
10	Ванна кімната	9,35
11	Гардеробна	6,60
12	СУ	7,40
		100,40 ...

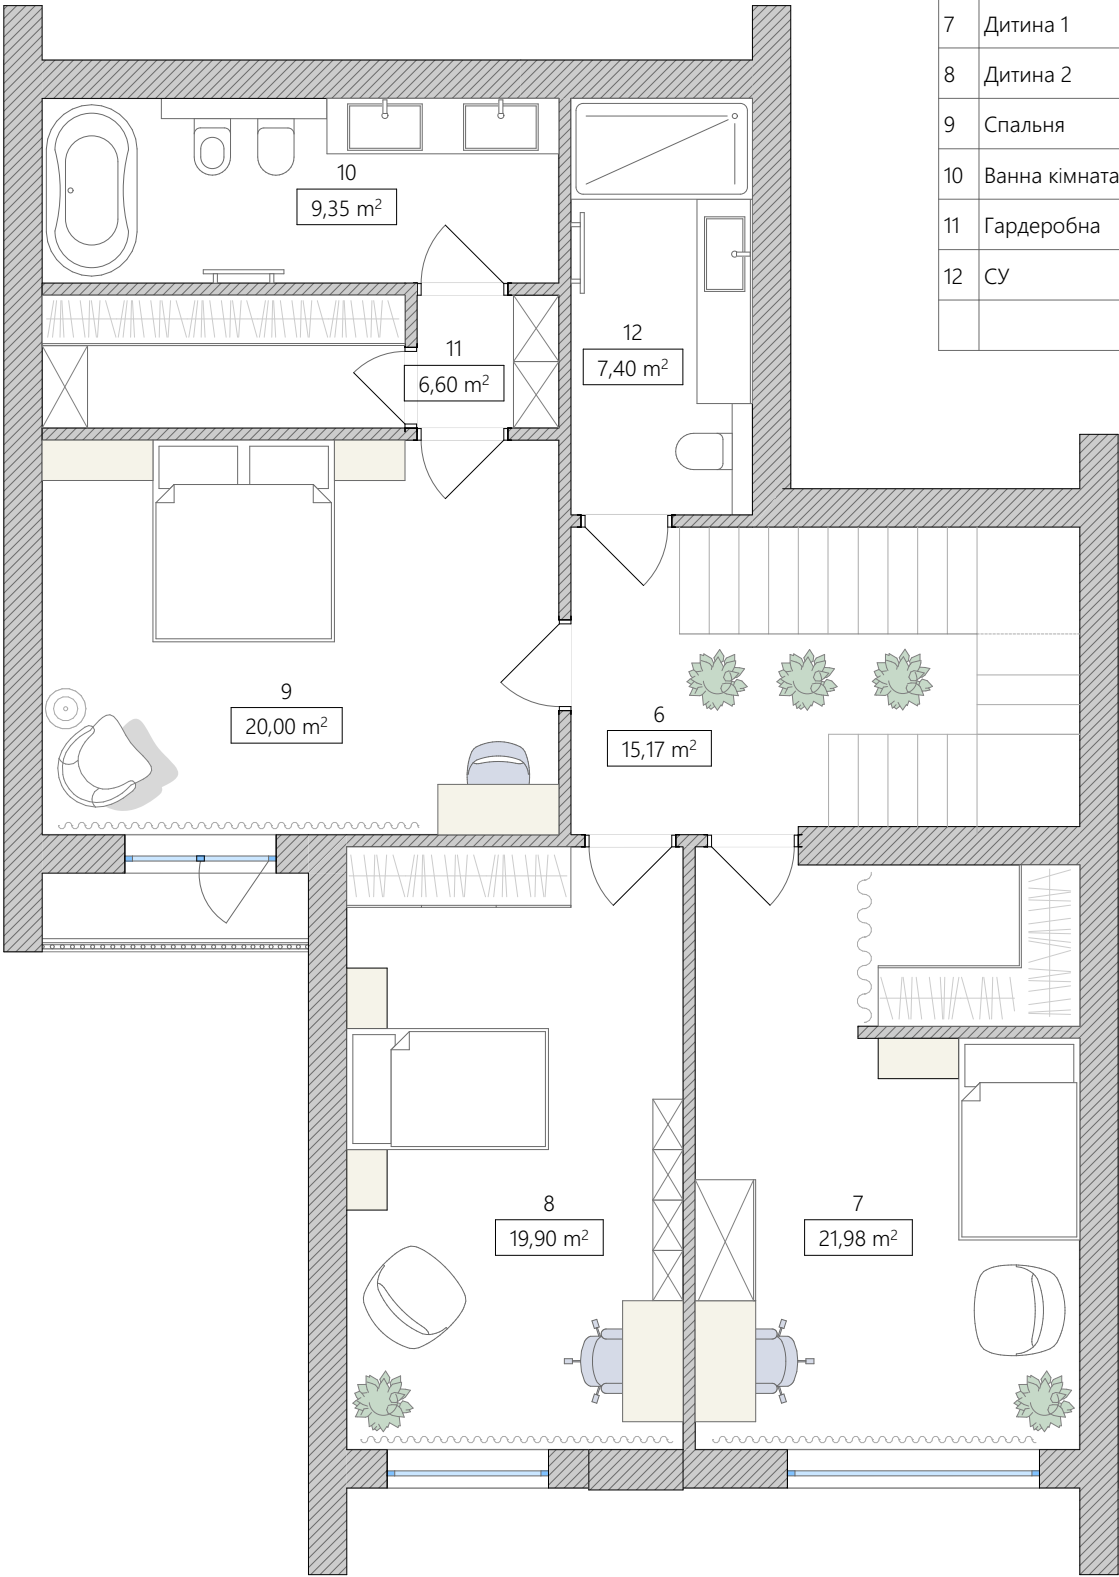

План розташування меблів

2-го поверху

Експлікація приміщень		
№	Ім'я зони	Площа
6	Коридор	15,17
7	Дитина 1	21,98
8	Дитина 2	19,90
9	Спальня	20,00
10	Ванна кімната	9,35
11	Гардеробна	6,60
12	СУ	7,40
		100,40 ...

